


广东粤建设计研究院
有限公司

GUANGDONG YUEJIAN
DESIGN & RESEARCH INSTITUTE CO. LTD.

建筑工程甲级设计证书号
A144000109


城市规划乙级设计证书号
粤城规编第142045号

盖章区

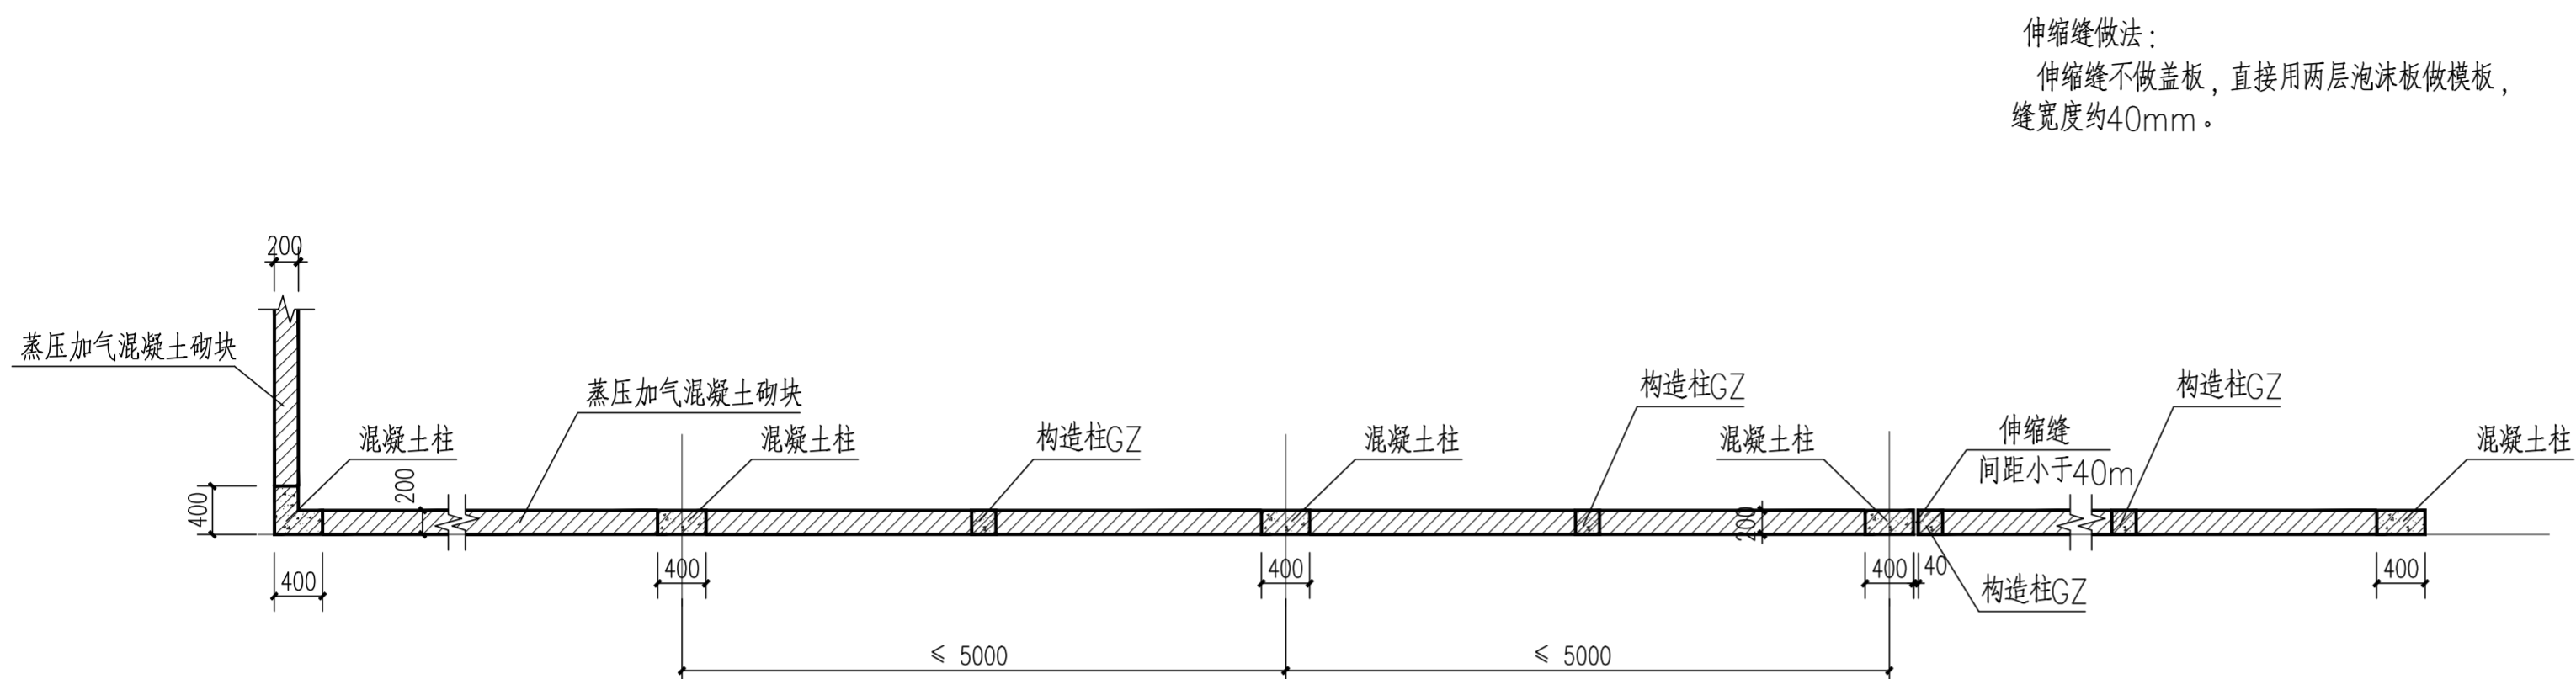


围墙平面图 1:50

注：围墙柱间距详见围墙总平面图。

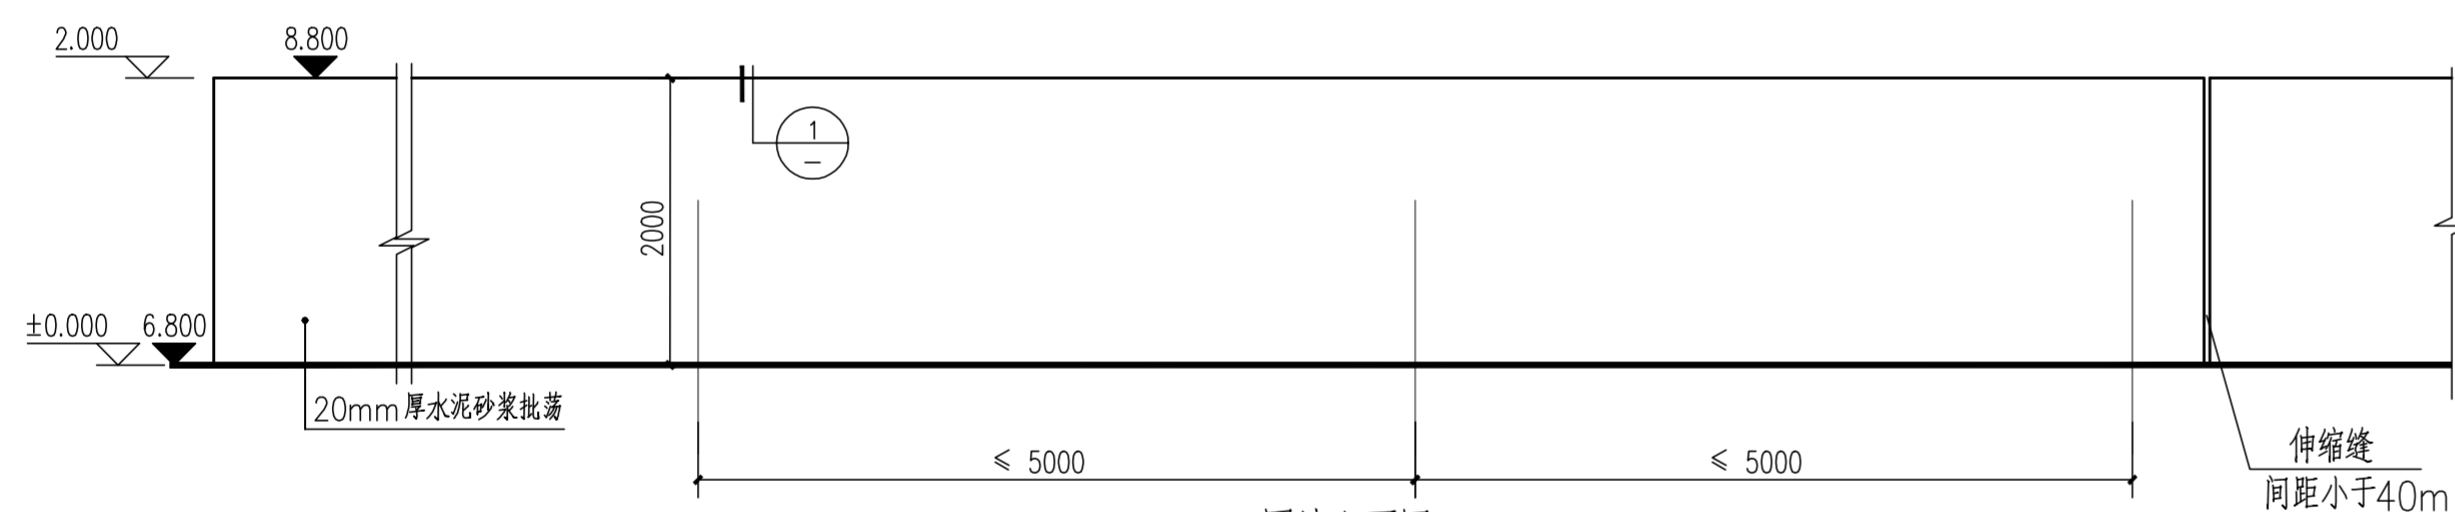

围墙立面图 1:50

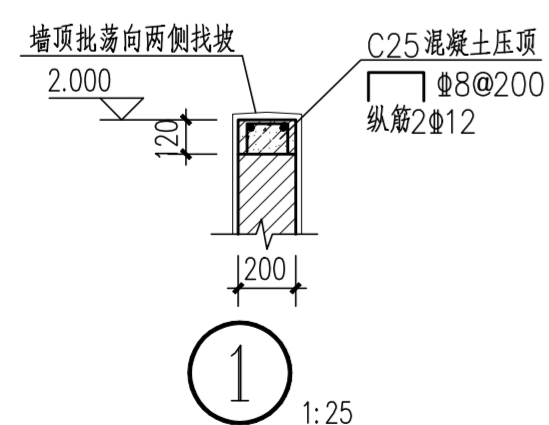

审 定	陈宇欣	
审 核	王四国	
项目负责人	王四国	
专业负责人	李 俊	
校 对	李 俊	
设 计	陈德培	

建设单位
佛山市恒力泰科技有限公司



工程名称
围墙

图纸名称
围墙平面、立面、剖面图


工程编号 21B102

阶 段	施工图	专 业	建筑
比 例		图 号	J-02
日 期	2023.10.16	版 次	第2版


版权所有，未经授权，不得复制。

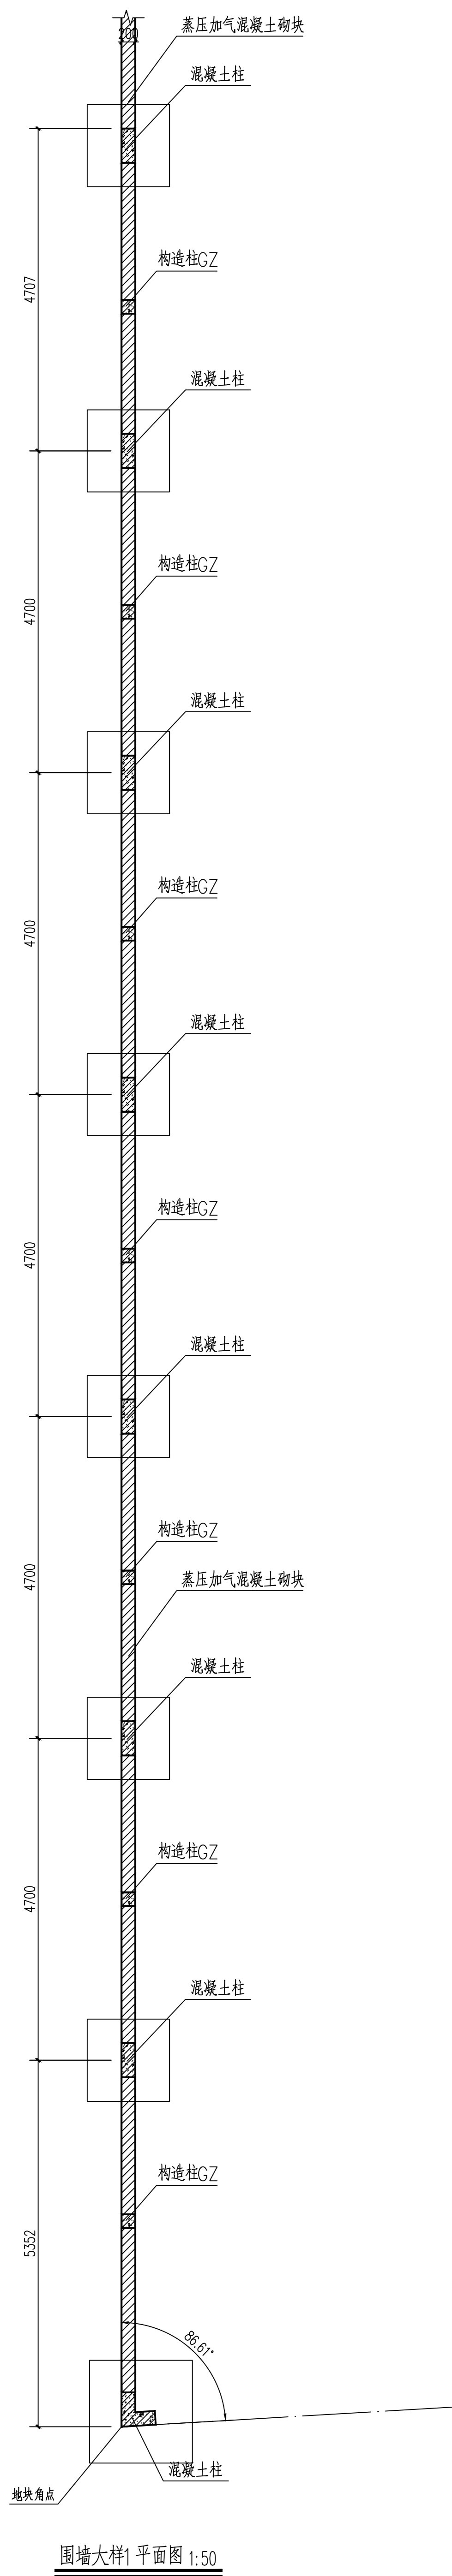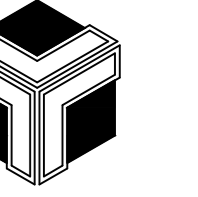


围墙大样1平面图 1:50

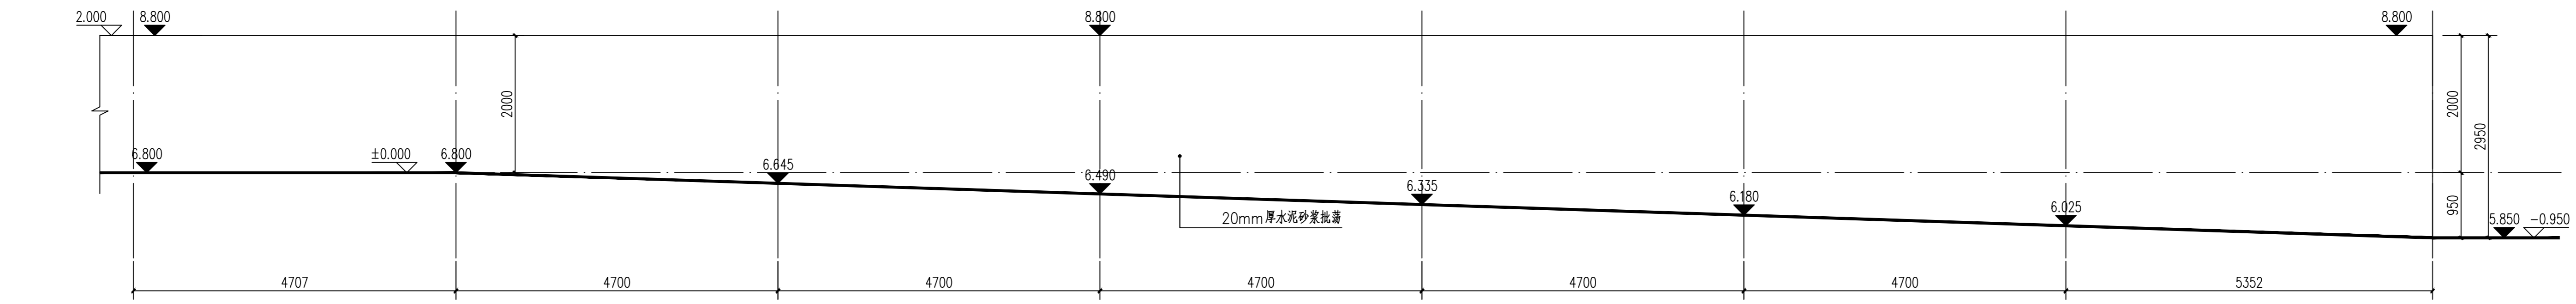

围墙大样1立面图 1:50

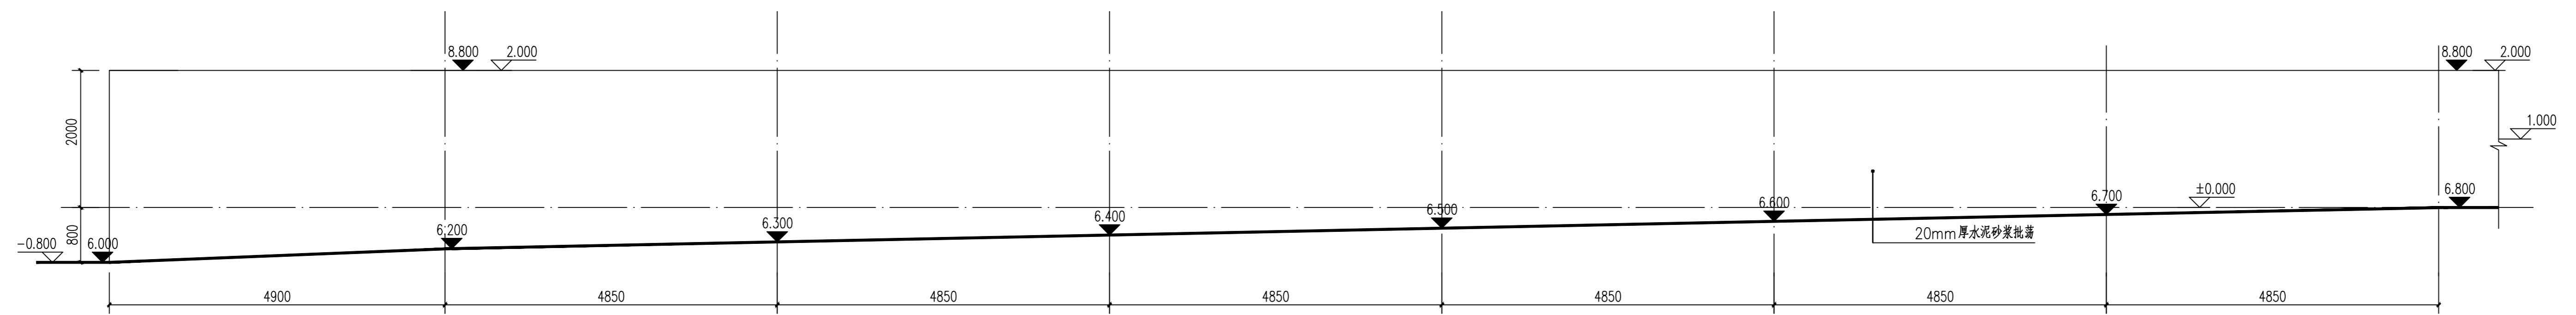

围墙大样2立面图 1:50

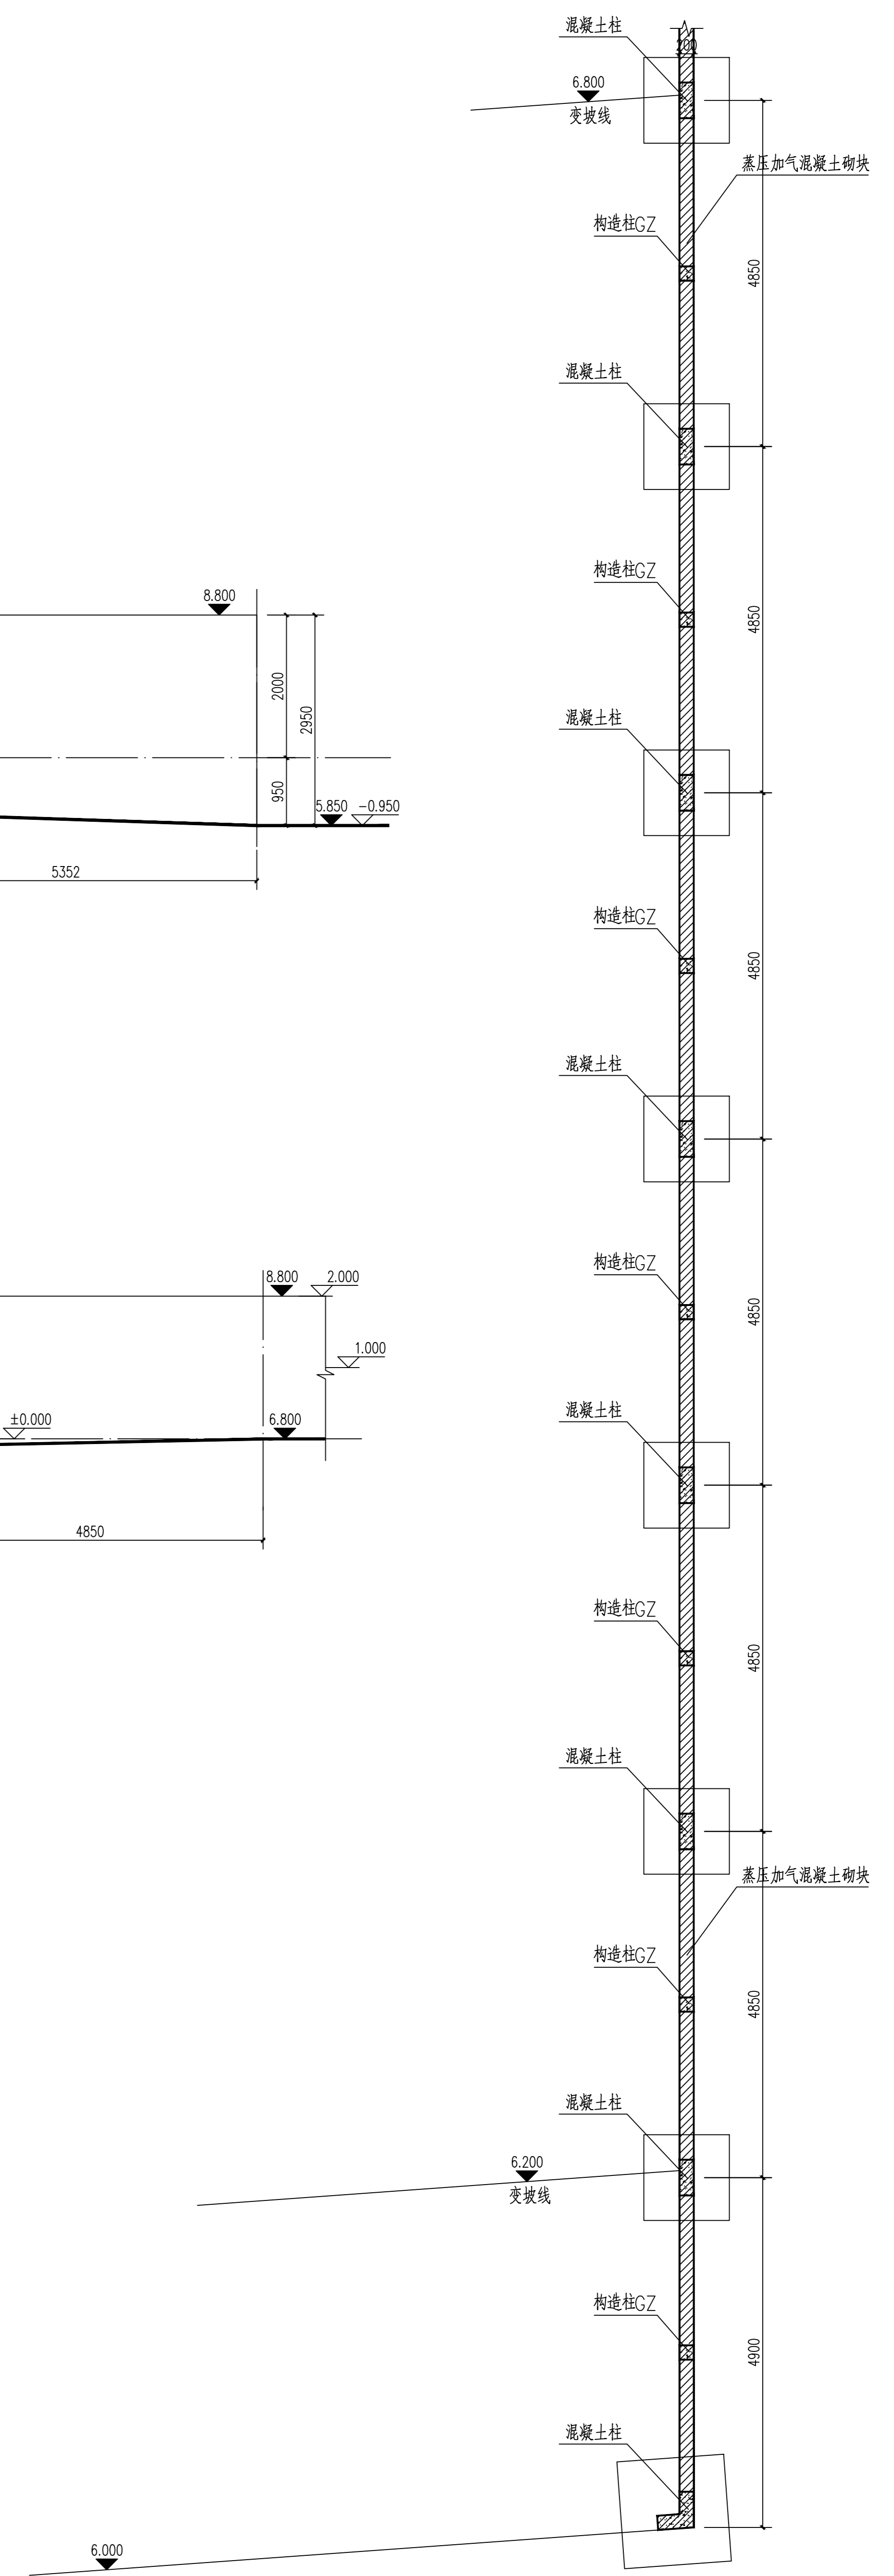

围墙大样2平面图 1:50

审 定	陈宇欣	
审 核	王四国	
项目负责人	王四国	
专业负责人	李俊	
校 对	李俊	
设 计	陈德培	
建设单位	佛山市恒力泰科技有限公司	
工程名称	围墙	
图版名称	围墙大样图	
工程编号	210102	
阶 段	施工图	专业 建筑
比 例	1:50	图号 J-03
日 期	2023.10.16	版 次 第一次